


融通农业发展（沈阳）有限责任公司巴彦淖尔临河基地水肥一体化项目建设工程设计方案

——总平面布置图 1:500

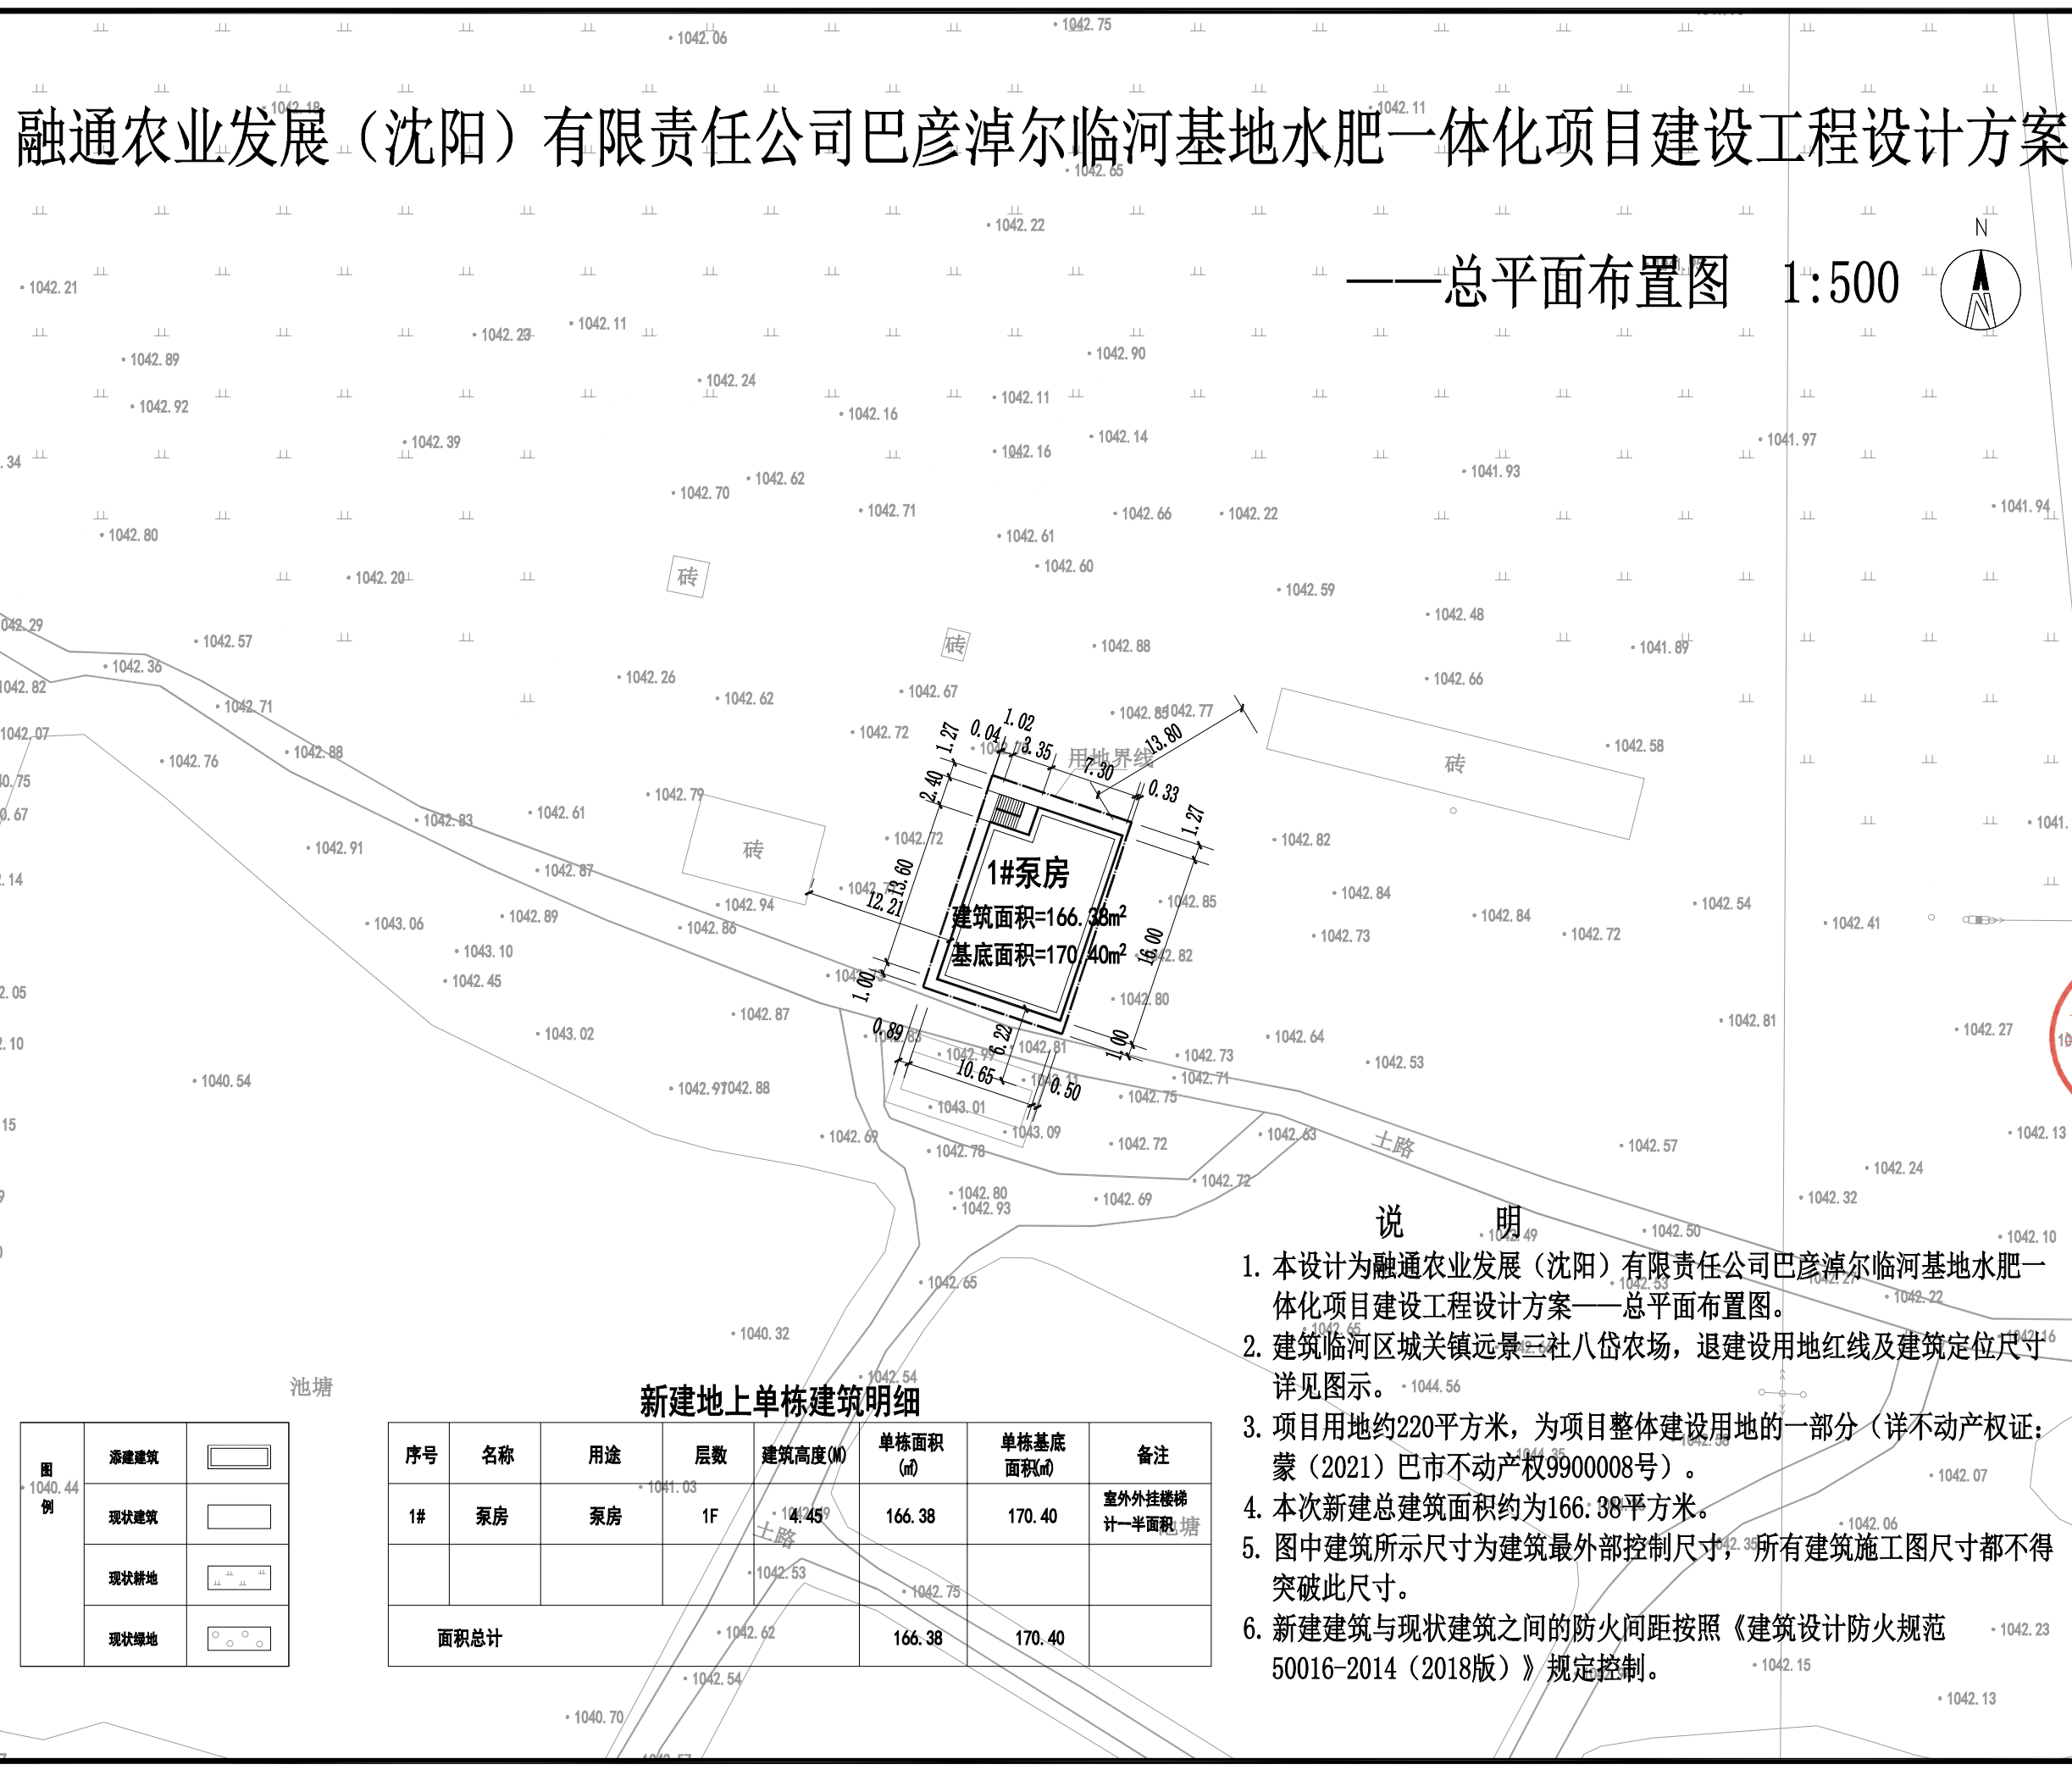

说明

1. 本设计为融通农业发展（沈阳）有限责任公司巴彦淖尔临河基地水肥一体化项目建设工程设计方案——总平面布置图。
2. 建筑临河区城关镇远景三社八岱农场，退建设用地红线及建筑定位尺寸详见图示。
3. 项目用地约220平方米，为项目整体建设用地的一部分（详不动产权证：蒙（2021）巴市不动产权9900008号）。
4. 本次新建总建筑面积约为166.38平方米。
5. 图中建筑所示尺寸为建筑最外部控制尺寸，所有建筑施工图尺寸都不得突破此尺寸。
6. 新建建筑与现状建筑之间的防火间距按照《建筑设计防火规范50016-2014（2018版）》规定控制。

新建地上单栋建筑明细

序号	名称	用途	层数	建筑高度(M)	单栋面积(m²)	单栋基底面积(m²)	备注
1#	泵房	泵房	1F	14.45	166.38	170.40	室外外挂楼梯计一半面积
面积总计					166.38	170.40	

图例	说明	符号
1040.44	新建建筑	
	现状建筑	
	现状耕地	
	现状绿地	

本图版权属浙江耀华规划建筑设计有限公司所有，除本工程外的任何其它用途和复制，必须获得本公司的书面许可。
THE OWNERSHIP OF THE COPYRIGHT IN THIS DRAWING IS RETAINED BY ZHEJIANG YAOHUA PLANNING & ARCHITECTURAL DESIGN CO., LTD. WRITTEN CONSENT MUST BE OBTAINED BEFORE ANY USE OR REPRODUCTION OF THIS DRAWING.



浙江耀华规划建筑设计有限公司
ZHEJIANG YAOHUA PLANNING & ARCHITECTURAL DESIGN CO., LTD.

工程设计证书编号 建筑行业(建筑工程)甲级A133015851
城乡规划编制证书编号 乙【浙】城规编 142098
工程总承包证书编号 (一级)D133050533

合作设计单位 CO-OPERATED WITH

审定	宋珂	宋珂
AUTHORIZED BY	宋珂	宋珂
审核	应春生	应春生
REVIEWED BY	应春生	应春生
项目负责人	应春生	应春生
PROJECT LEADER	应春生	应春生
专业负责人	应春生	应春生
PROFESSION BY	应春生	应春生
校对	王帅	王帅
CHECKED BY	王帅	王帅
设计	万天翔	万天翔
DESIGNED BY	万天翔	万天翔
绘图	万天翔	万天翔
DRAWN BY	万天翔	万天翔

出图章 STAMP 1



建设单位 DEVELOPMENT ORGANIZATION
融通农业发展（沈阳）有限责任公司

工程名称 PROJECT
融通农业发展（沈阳）有限责任公司巴彦淖尔临河基地水肥一体化项目 建设工程

项目名称 ITEM
融通农业发展（沈阳）有限责任公司巴彦淖尔临河基地水肥一体化项目

图名 DRAWING TITLE

总平面布置图

工程编号	2024-YHGH-NM008		
专业	规划	图号	规划1/1
DISCIPLINE	规划	DRAWING NO.	规划1/1
比例	1:500	阶段	修规
SCALE	1:500	STATUS	修规
日期	2024.09	版次	第一版
DATE	2024.09	VERSION NO.	第一版